



Sezione E-E, scala 1:500



Sezione E-E, scala 1:200

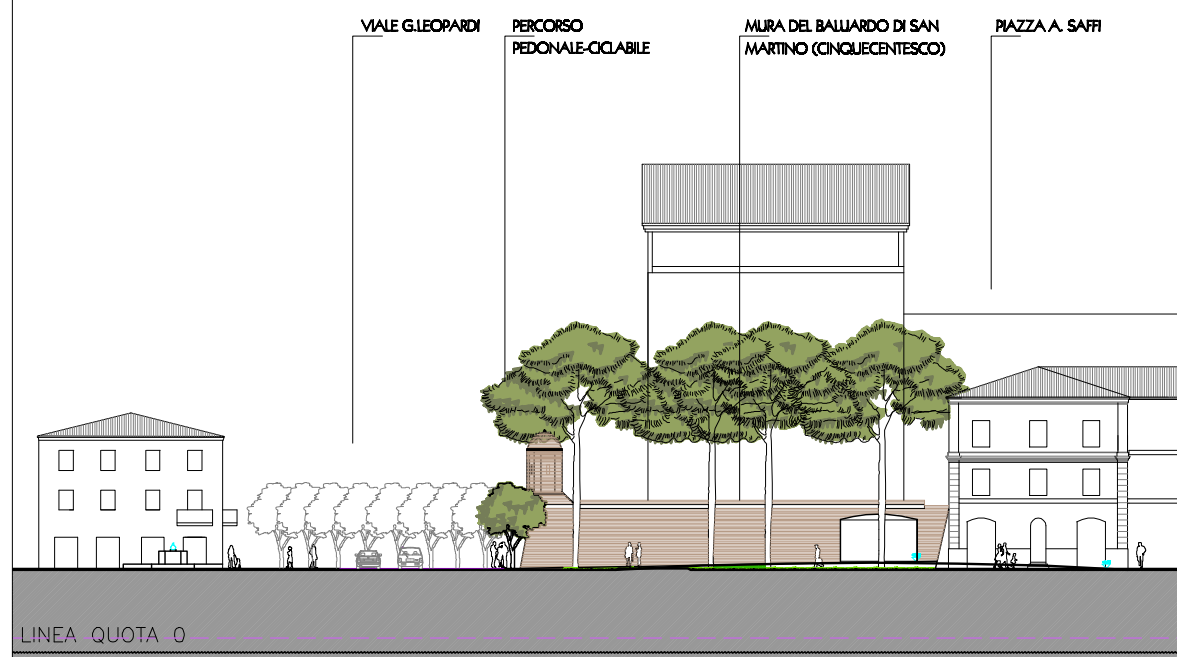

Sezione F-F, scala 1:500

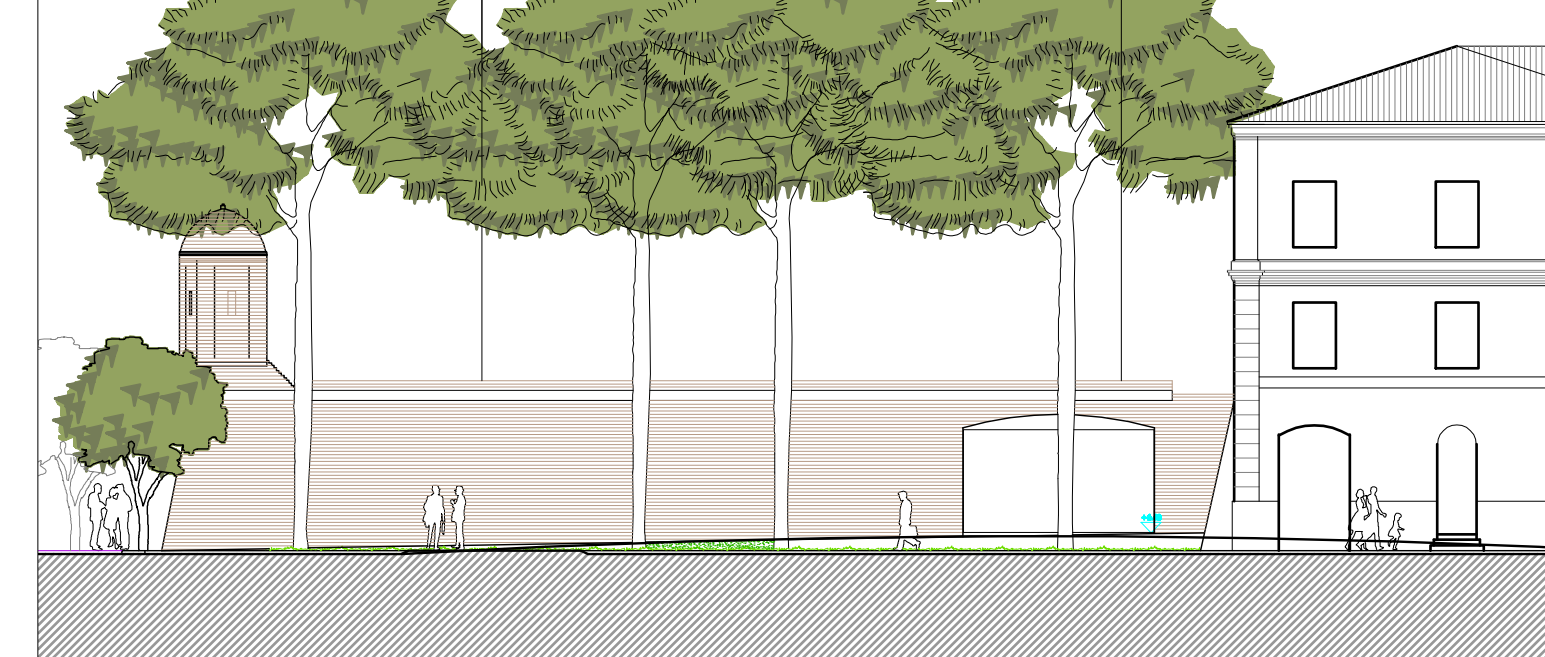


Sezione F-F, scala 1:200

LEGENDA STATO DI FATTO

- CINTA MURARIA ESISTENTE
- - - CINTA MURARIA NON PIÙ ESISTENTE
- PROBABLE CINTA MURARIA DEL 1450
- ANTICO TRACCIATO DEL FIUME MISA
- ANTICO TRACCIATO DI VIA DELL'ANGELO
- EDIFICIO A RIDOSSO O IN PROSSIMITÀ DELLA CINTA MURARIA
- TESSUTO URBANO ALL'INTERNO DEL CENTRO STORICO
- LOTTI DI RIQUALIFICAZIONE "EXTRA MOENIA" PREVISTI DAL PRC
- LOTTI DI RISTRUTTURAZIONE "EXTRA MOENIA" PREVISTI DAL PRC
- ZONE DESTINATE A PARCHEGGIO

LEGENDA STATO DI PROGETTO

- AREE AD ELEVATO POTENZIALE ARCHEOLOGICO DEDOTTE SULLA BASE DI INDAGINI GEOPISICHE
- AREE AD ELEVATO POTENZIALE ARCHEOLOGICO DEDOTTE PER ESTENSIONE DI INDAGINI LIMITROFE
- AREE AD ELEVATO POTENZIALE ARCHEOLOGICO DEDOTTE SULLA BASE DI DOCUMENTAZIONE STORICA
- SCAVO ARCHEOLOGICO DA EFFETTUARSI
- PERCORSO ARCHEOLOGICO PEDONALE DI VALORIZZAZIONE DELLE MURA
- PERCORSO PEDONALE - OCULABILE
- ASSI DI COLLEGAMENTO INTRA-EXTRA MOENIA
- NUOVI ATTRAVERSAMENTI CICLO-PEDONALI DEL FIUME MISA
- AMBITI DI RIQUALIFICAZIONE URBANA
- VERDE PUBBLICO
- PARCO FLUVIALE
- PAVIMENTAZIONE SU VERDE
- LINEA TERRA STATO ATTUALE
- FILO MURATURE POST SCAVO
- MURI INTERMI DEDOTTI
- LINEA DI TERRA POST SCAVO
- LINEA QUOTA IMPOSTA FONDAZIONE
- QUOTA ESISTENTE
- QUOTA DI PROGETTO
- PUNTI DI SALVAGUARDIA DELLA VISUALE DELLE MURA

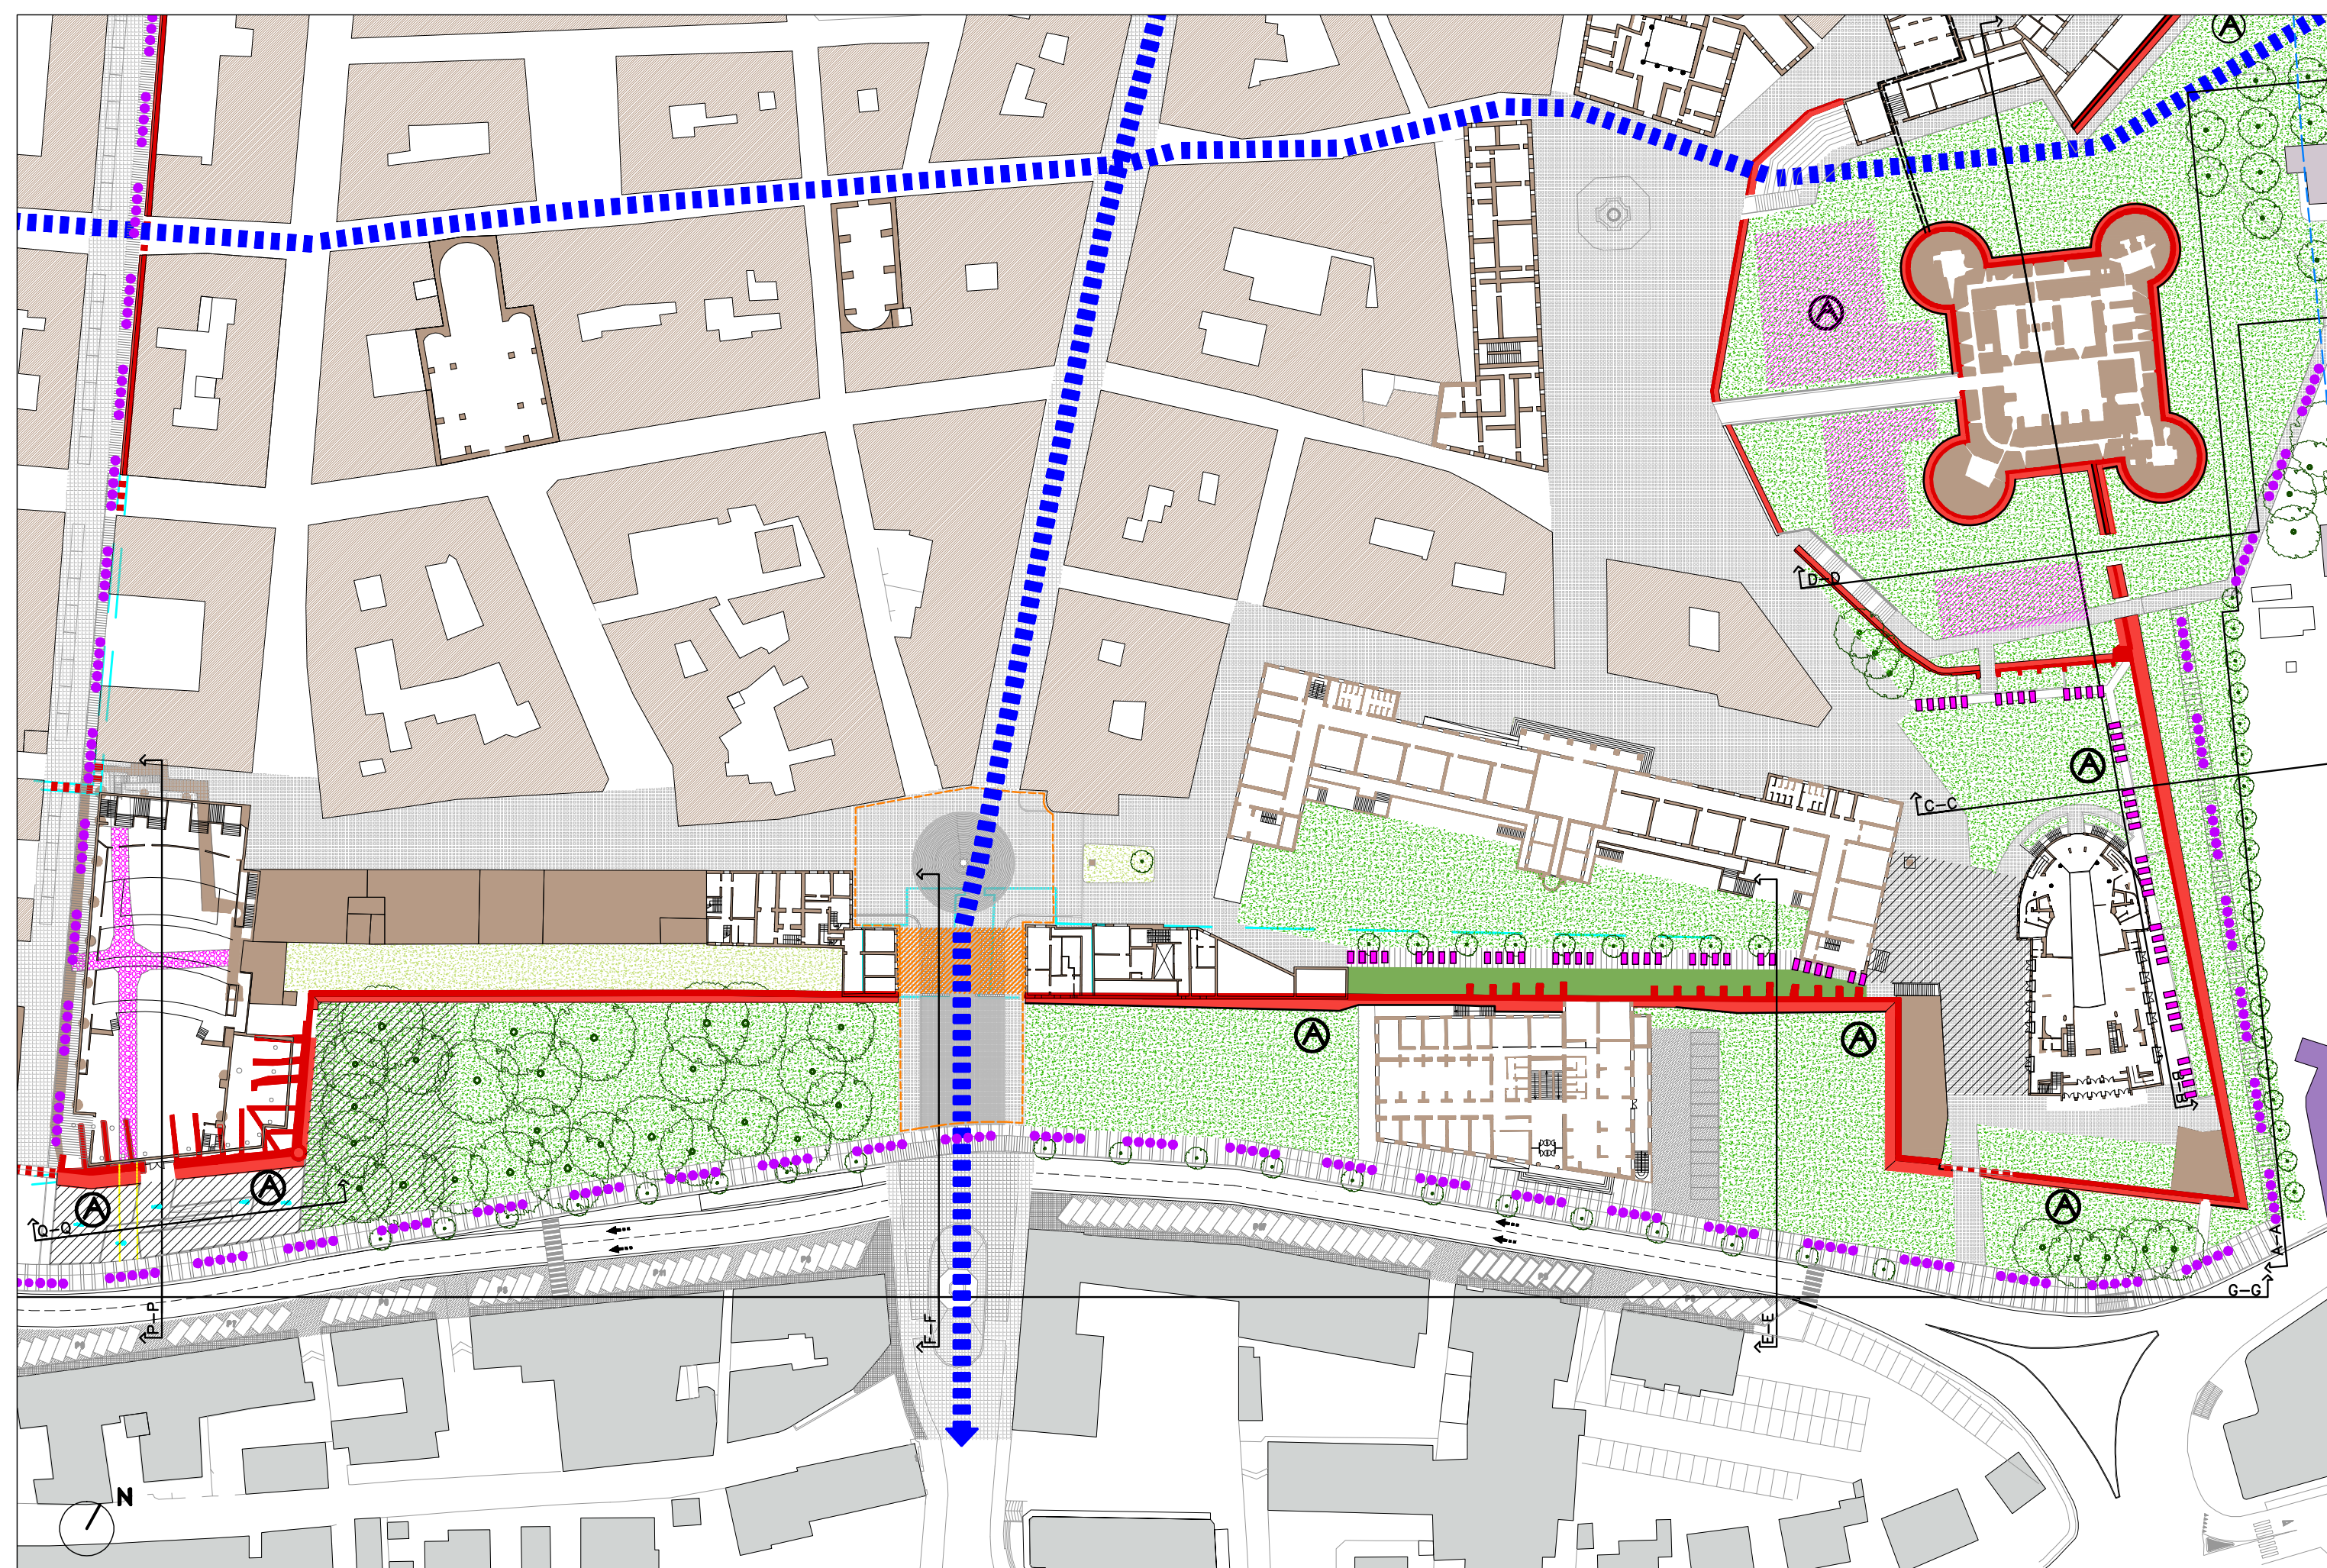

Dicastero Generale del Censo, Carta Topografica della Città di Sinigaglia, Città del Vaticano, 1847.



Vista del fossato su Via Leopardi, 1890




Vista di Porta Ancona, 1900



Vista del parcheggio su Via Leopardi



Stralcio del Piano Particolareggiato del Centro Storico

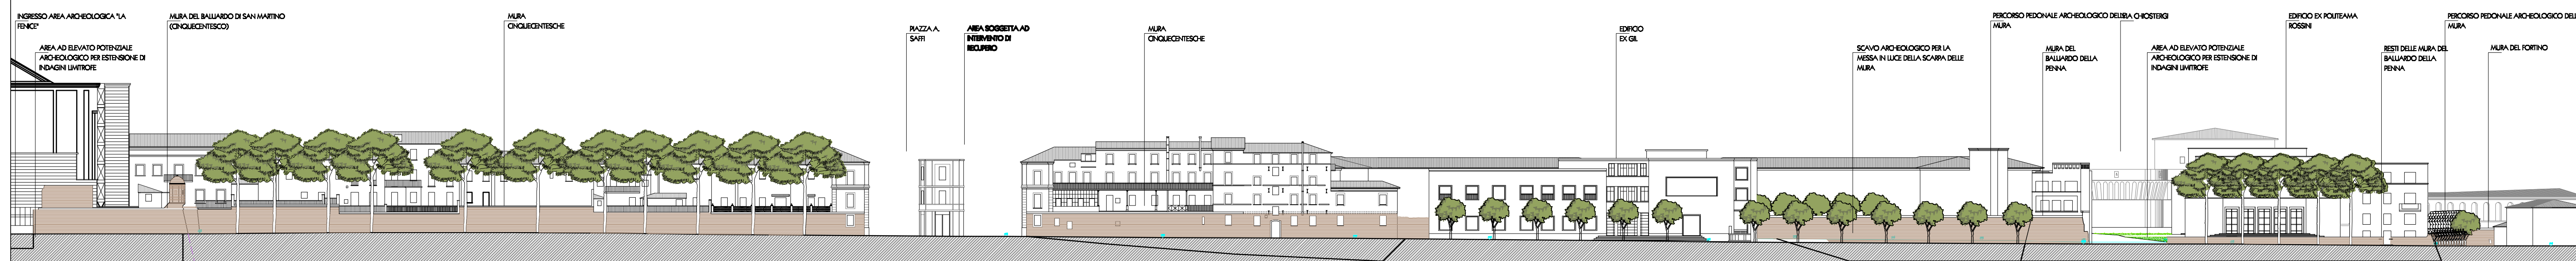

Sezione G-G, scala 1:500